



Image © 2011 DigitalGlobe

Image © 2011 GeoEye

©2009 Google

Imagery Dates: Jun 4, 2003 - Jun 12, 2010


48°23'28.59" N 20°38'19.08" E elev 973 ft

Eye alt 12020 ft



Rosenblat
Miskolc


profila.hu

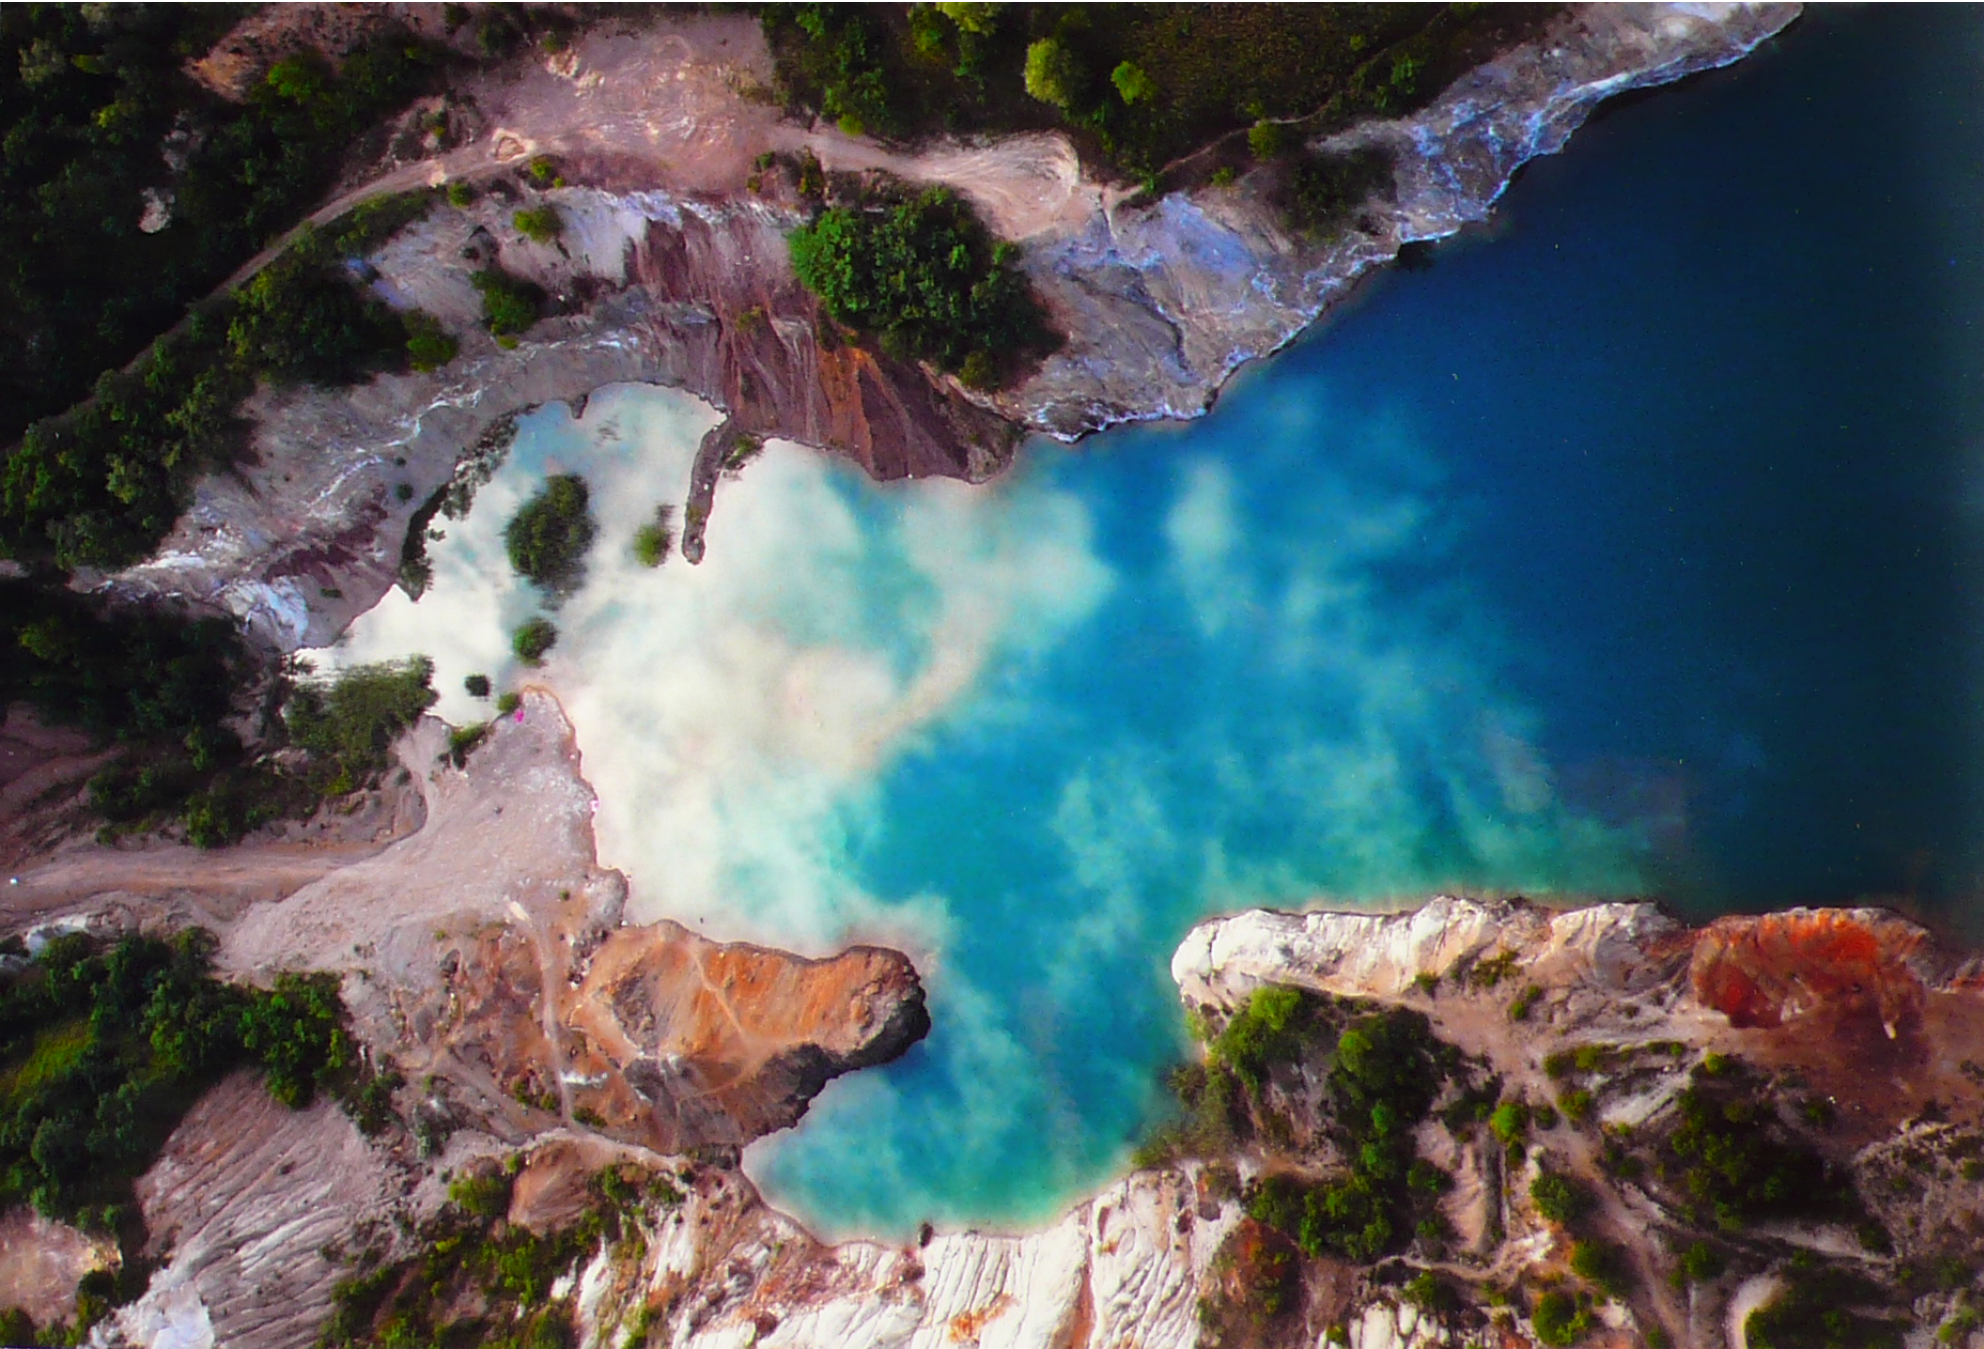







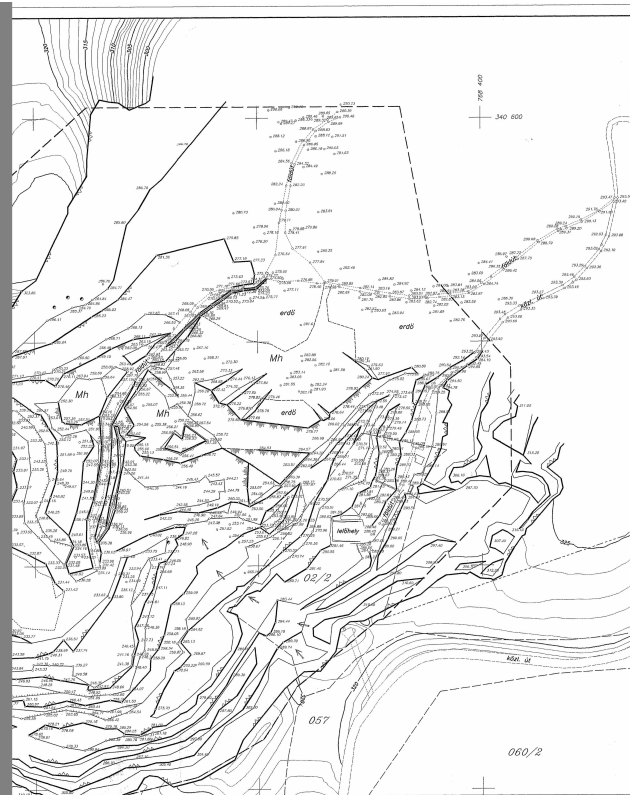

3 sz-ú melléklet

RUDAGIPSZ KFT
 ANDRÁSSY II. FELHAGYOTT
 BÁNYAÜZEM

ALAPTÉRKÉP
 M=1:2000
 1999

VETÜLETI RENDSZER: EOV
 MAGASSÁGI ALAPSZINT: NADAPI
 ALAPPONT SZÁMA: 300124/3
 ÉRTÉKE: 224,824m
 FELMÉRÉS IDEJE: 1999 JÚLIUS

Kiegészítő jelek:

- községhatár
- művelési határ
- tervezési terület határa
- omélek
- e felhagyott akna
- o vízmély
- de határmegyei terület

AI DA-GIPSZ
 Andrássy II. Felhagyott Bányászati Üzem
 1111 Budapest
 Tel: 06-1-213-0104-0105

TYLAJONOS:

MÉRTE:
 OROSZ SÁNDOR

MÉRTE:
 KALLAI JENŐ



